


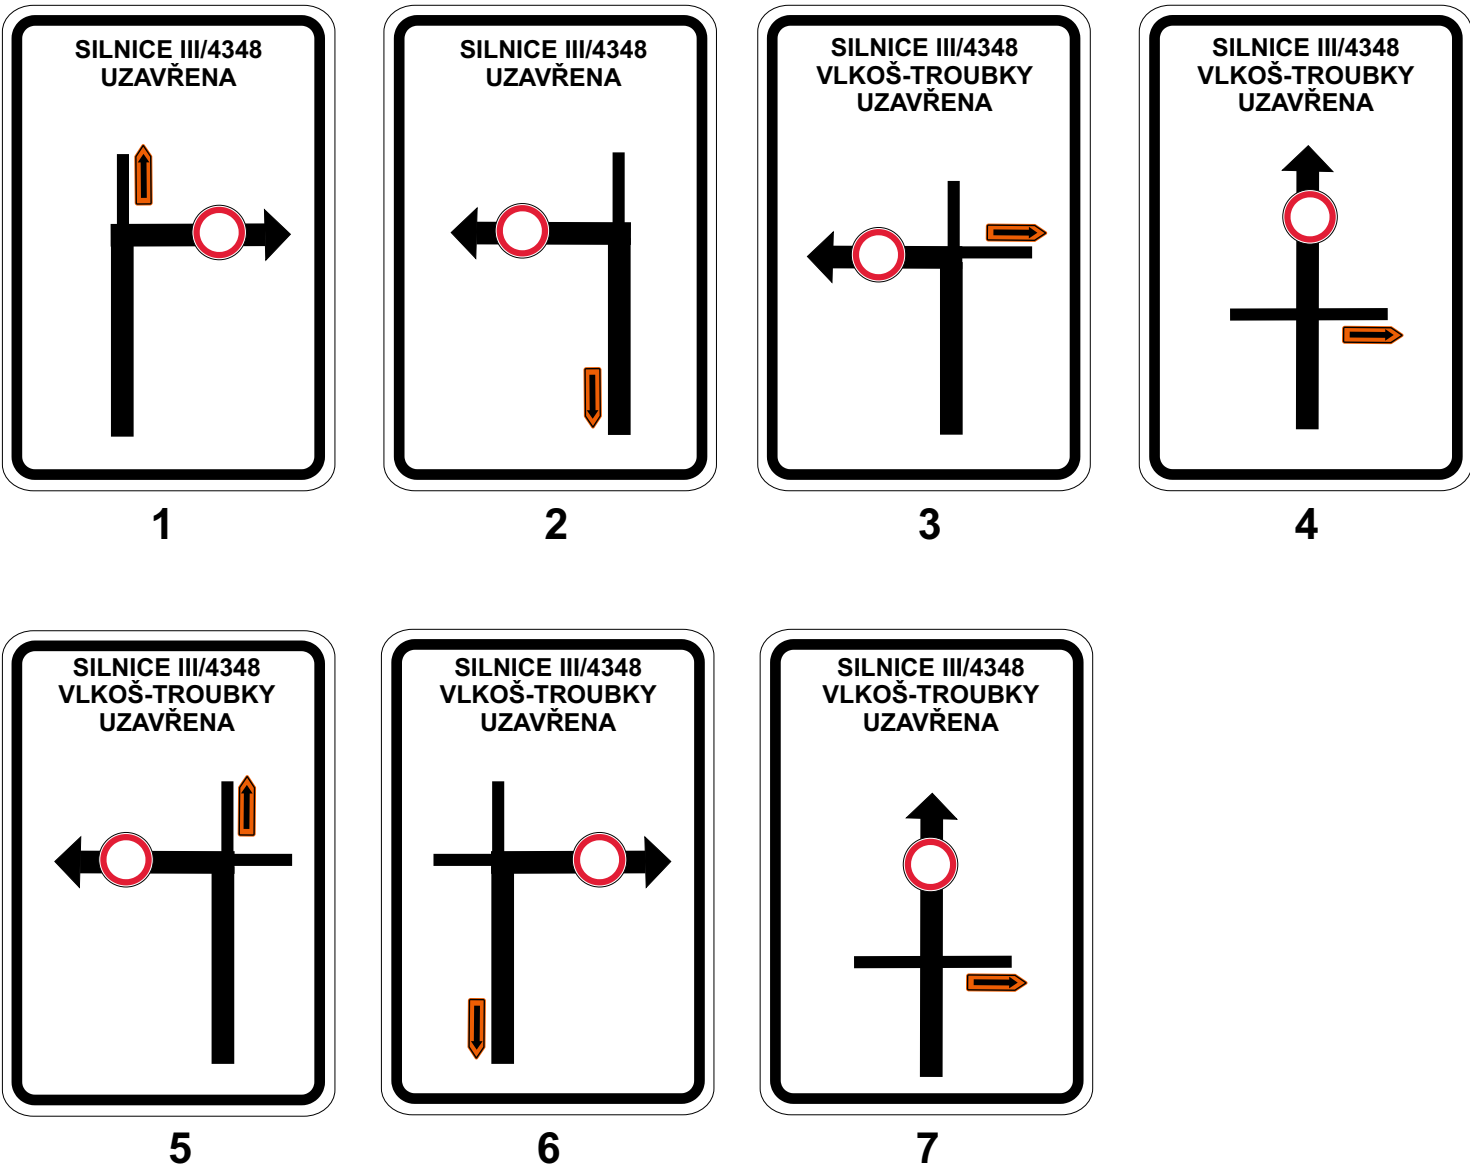

STANOVENO
č.j. MMPr/098784/2021/IV
25. 5. 2021
Magistrát města Přerova

Uzavřený úsek

Vypracoval: Ing. Jiří Bluma	Datum: 6.5.2021	SEKNE SEKNE, spol. s r.o. Hamerská 12, 772 00 Olomouc DIČ: CZ62363701 tel./fax: 585 311 867		
Název akce: III/4348 Troubky - Vlkost		Formát:	Č. výkresu: 1	Č. soupavy:
Název objektu: Přechodné dopravní značení				
Příloha: Úplná uzavírka sil. III/4348		4xA4		

