



Detail

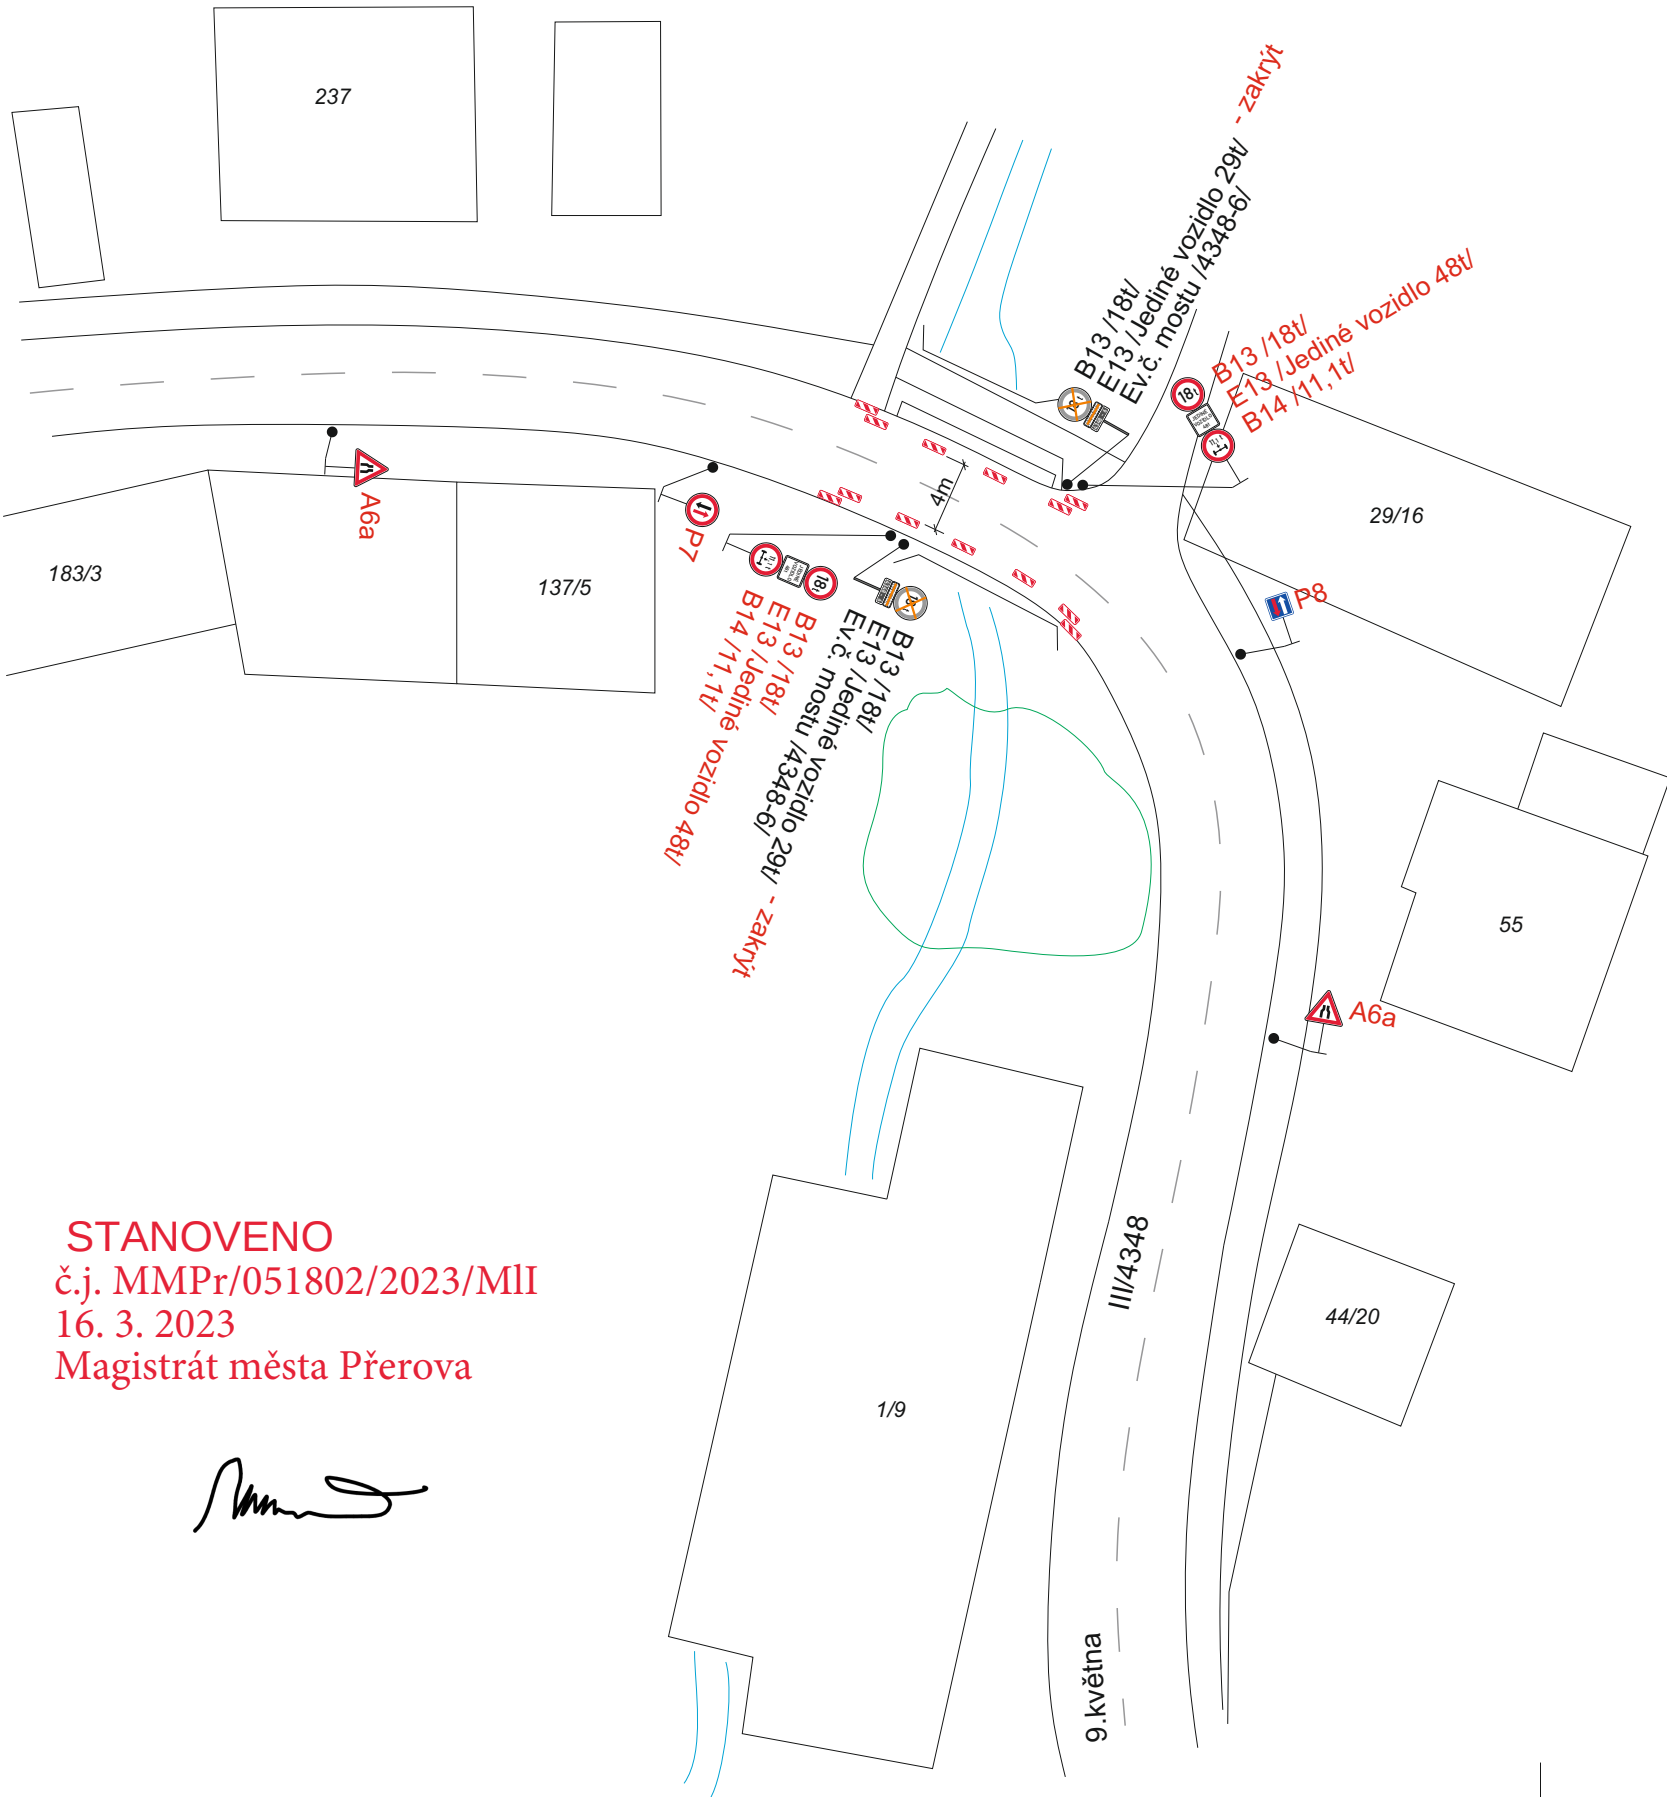

STANOVENO
č.j. MMPr/051802/2023/MI
16. 3. 2023
Magistrát města Přerova

Situace

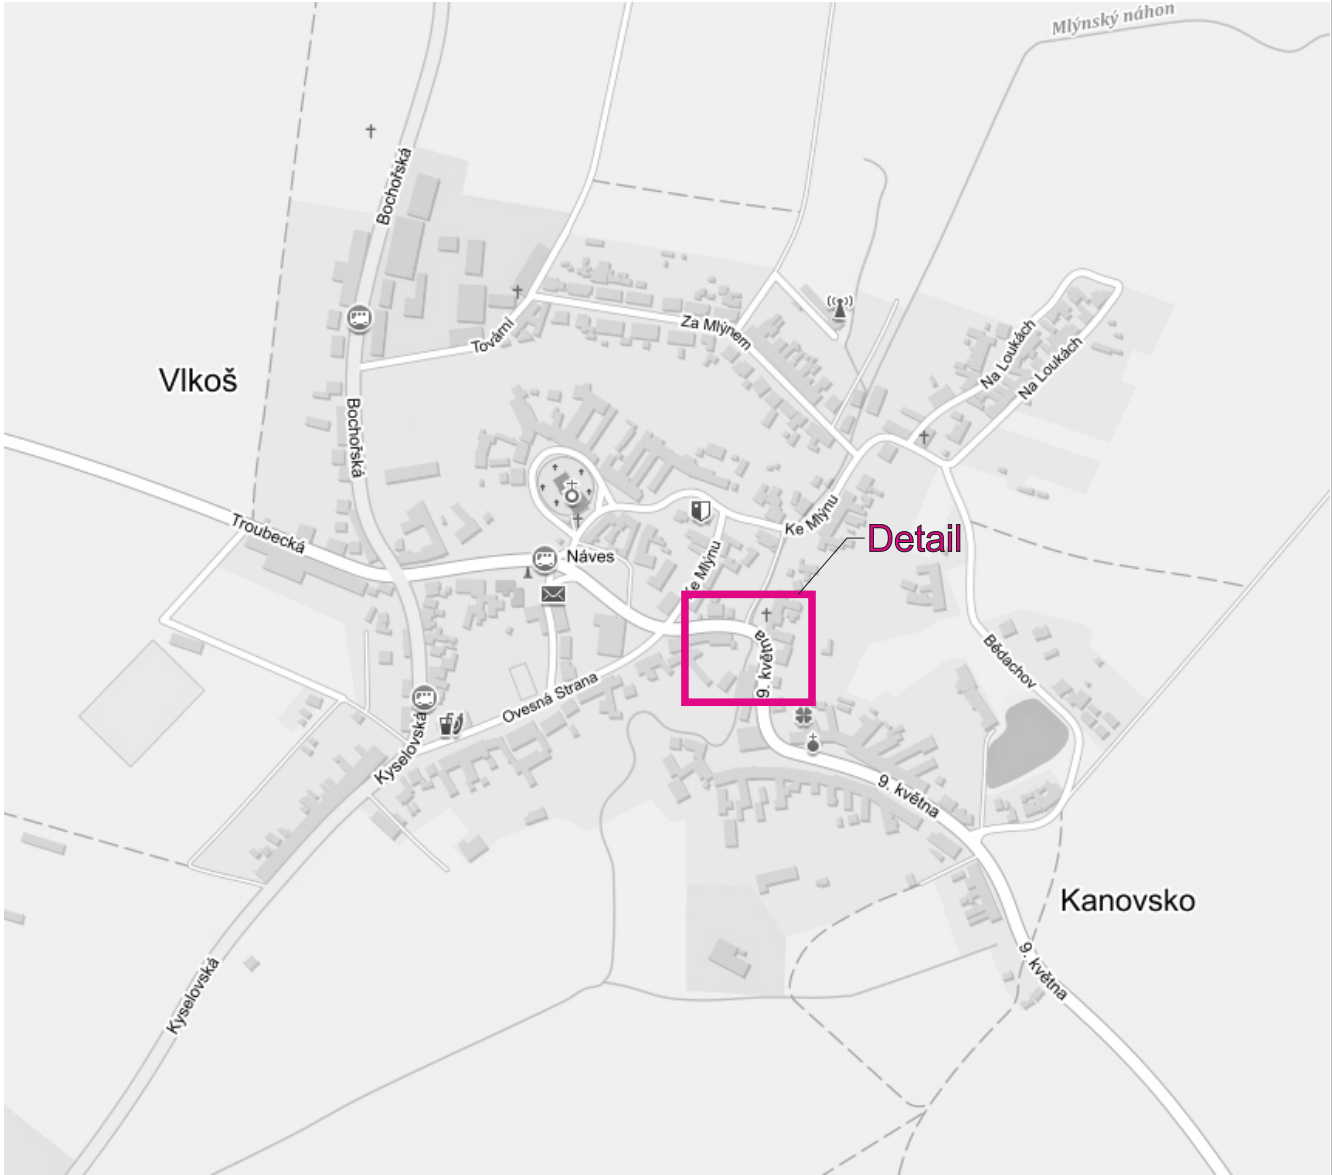

- Legenda:
- B13 Trvalé dopravní značení
 - A6a Přejídné dopravní značení

Vypracoval:	Datum:	SEKNE SEKNE, spol. s r.o. Hamerská 12, 772 00 Olomouc DIČ: CZ62363701 tel./fax: 585 311 867	
Ing. Jiří Bluma	14.3.2023		
Název akce:		D1 0136 Přerov	
Název objektu: Přejídné dopravní značení		Formát:	Č. výkresu:
Příloha:		2xA4	1
Most ev.č. 4348-6 Vlkoš		Č. soupavy:	